

Ведомость помещений и их площадей

Приложение к поэтажному плану

Адрес: Санкт-Петербург, поселок Тярлево, Круговая улица, дом 27, строение 1

Этаж	№ помещени я	№ части помеще ния	Наименование части помещения	Общая площадь кв.м.	В том числе площадь, кв.м.		Кроме того, площадь лоджий, балконов, веранд, террас, кв.м.	Кроме того, площадь лоджий, балконов, веранд, террас с коэффици- ентами, кв.м.	Примечание
					Жилая кв.м.	Вспомо- гатель- ная, кв.м.			
Жилые помещения									
1 Этаж	1	1	Помещение	1,9		1,9			
		2	Помещение	30,6		30,6			
		3	Помещение	16,3		16,3			
		4	Тамбур	9,8		9,8			
		5	Тамбур	8,3		8,3			
		6	Прихожая, гостиная, оранжерея, кабинет	182,9		182,9			
		7	Кухня-столовая	50,7		50,7			
		8	Совмещенный санузел	11,0		11,0			
		9	Кладовая	9,1		9,1			
		10	Прихожая	7,2		7,2			
		11	Тамбур	8,4		8,4			
		12	Лестница	11,8		11,8			
		13	Гараж	73,5		73,5			
		14	Гараж	39,0		39,0			
	2 Этаж		15	Лестница	14,2		14,2		
		16	Совмещенный санузел	7,7		7,7			
		17	Жилая комната	19,0	19,0				
		18	Галерея	31,2		31,2			
		19	Жилая комната	28,7	28,7				
		20	Гардероб	6,0		6,0			
		21	Совмещенный санузел	10,0		10,0			
		22	Гардероб	2,9		2,9			
		23	Коридор	4,2		4,2			
		24	Совмещенный санузел	6,0		6,0			
		25	Жилая комната	22,2	22,2				
	Мансарда		26	Лестница	14,2		14,2		
		27	Совмещенный санузел	8,3		8,3			
		28	Прихожая, салон	18,6		18,6			
		29	Жилая комната	11,1	11,1				
		30	Жилая комната	17,3	17,3				
3 Этаж		31	Лестница	2,9		2,9			
		32	Помещение	15,6		15,6			
Итого по квартире 1 :				700,6	98,3	602,3			

Итого по строению:

Общая площадь:

700,6

Кроме того:

площадь лоджий, балконов, террас, кв.м:

Площадь здания определена в пределах внутренних
поверхностей наружных стен в соответствии с приказом
Федеральной службы государственной регистрации,
кадастра и картографии(РОСРЕЕСТР) от 23.10.2020
№П/0393, кв.м:

738,6


Кадастровый инженер:

Генеральный директор:

27 апреля 2024 г.




План 1 этаж

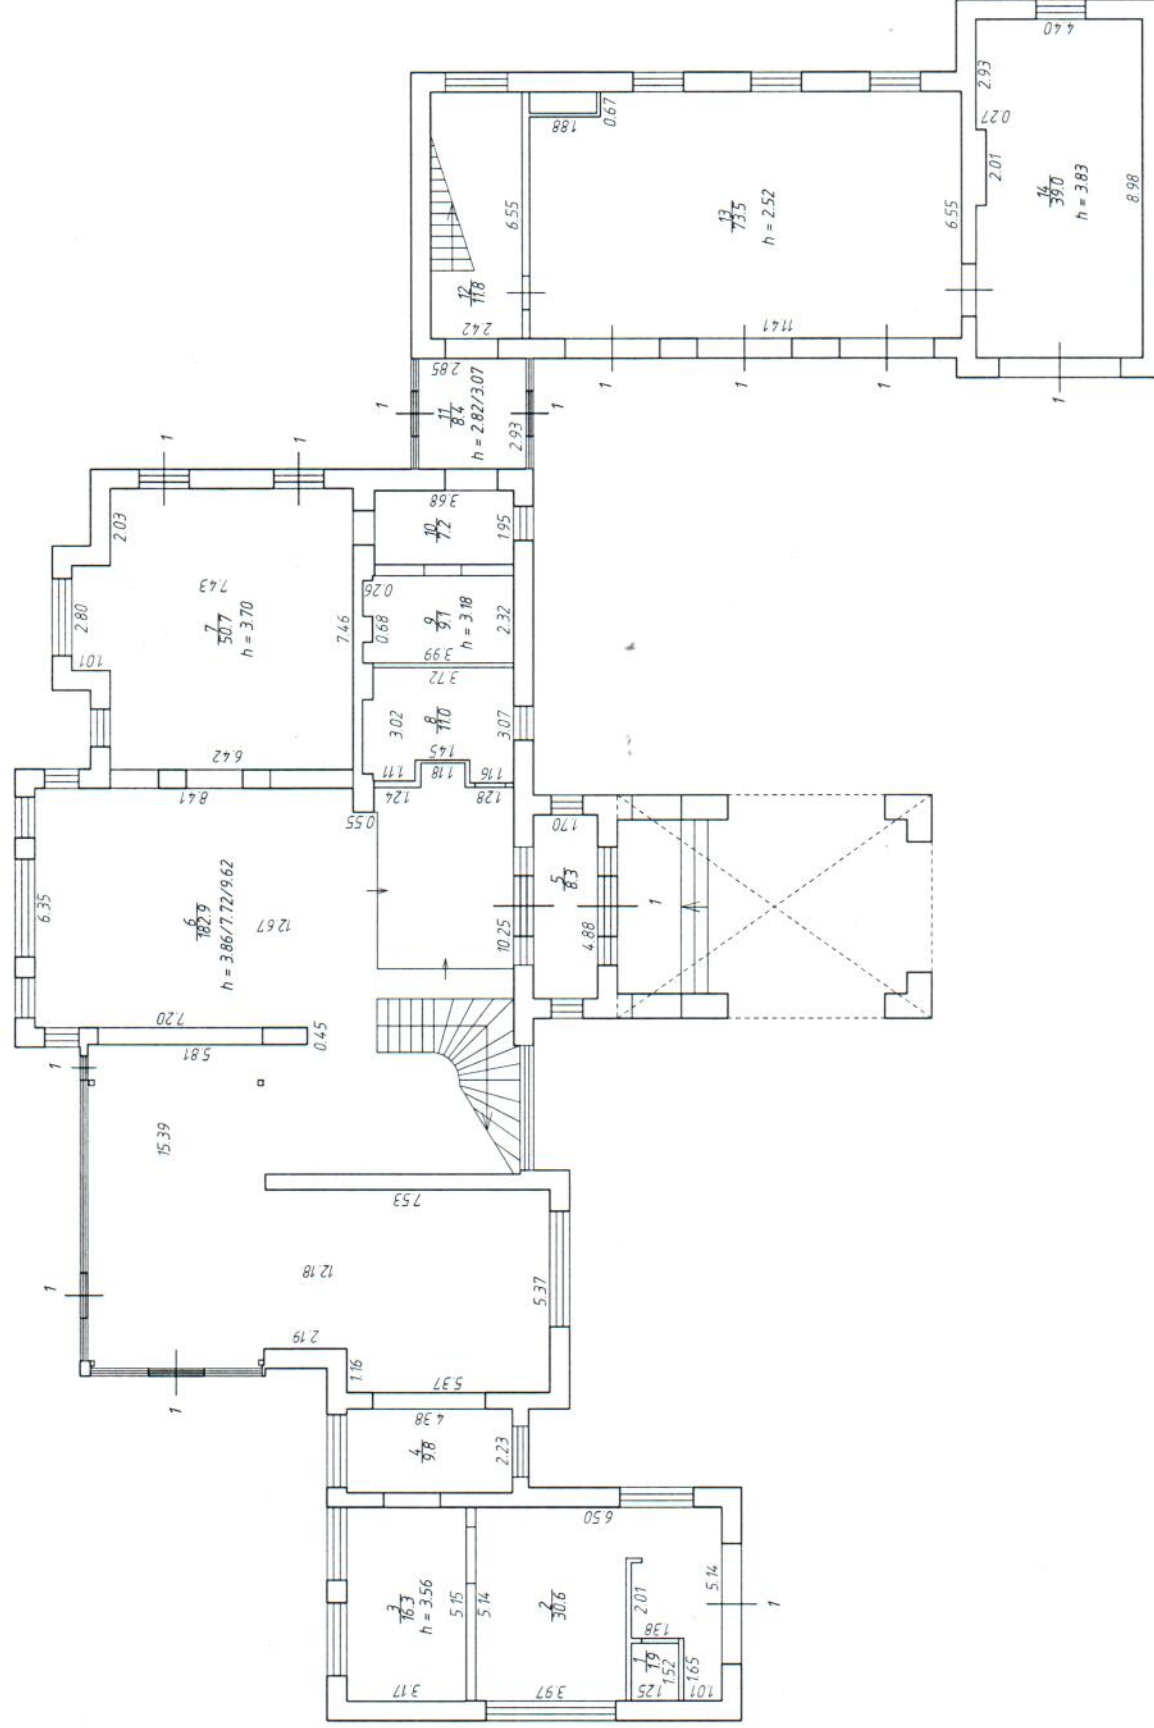

Общество с ограниченной ответственностью «СТРОЙСНАБГАЗ»			Инв. N
Лист № 1	Санкт-Петербург, поселок Тярлево, Круговая улица, дом 27, строение 1 План 1 этажа		Масштаб 1:200
Дата	Должность	Подпись	
27.04.2024	Выполнил	Кадников Г.В.	
		Генеральный директор	


План 2 этажа

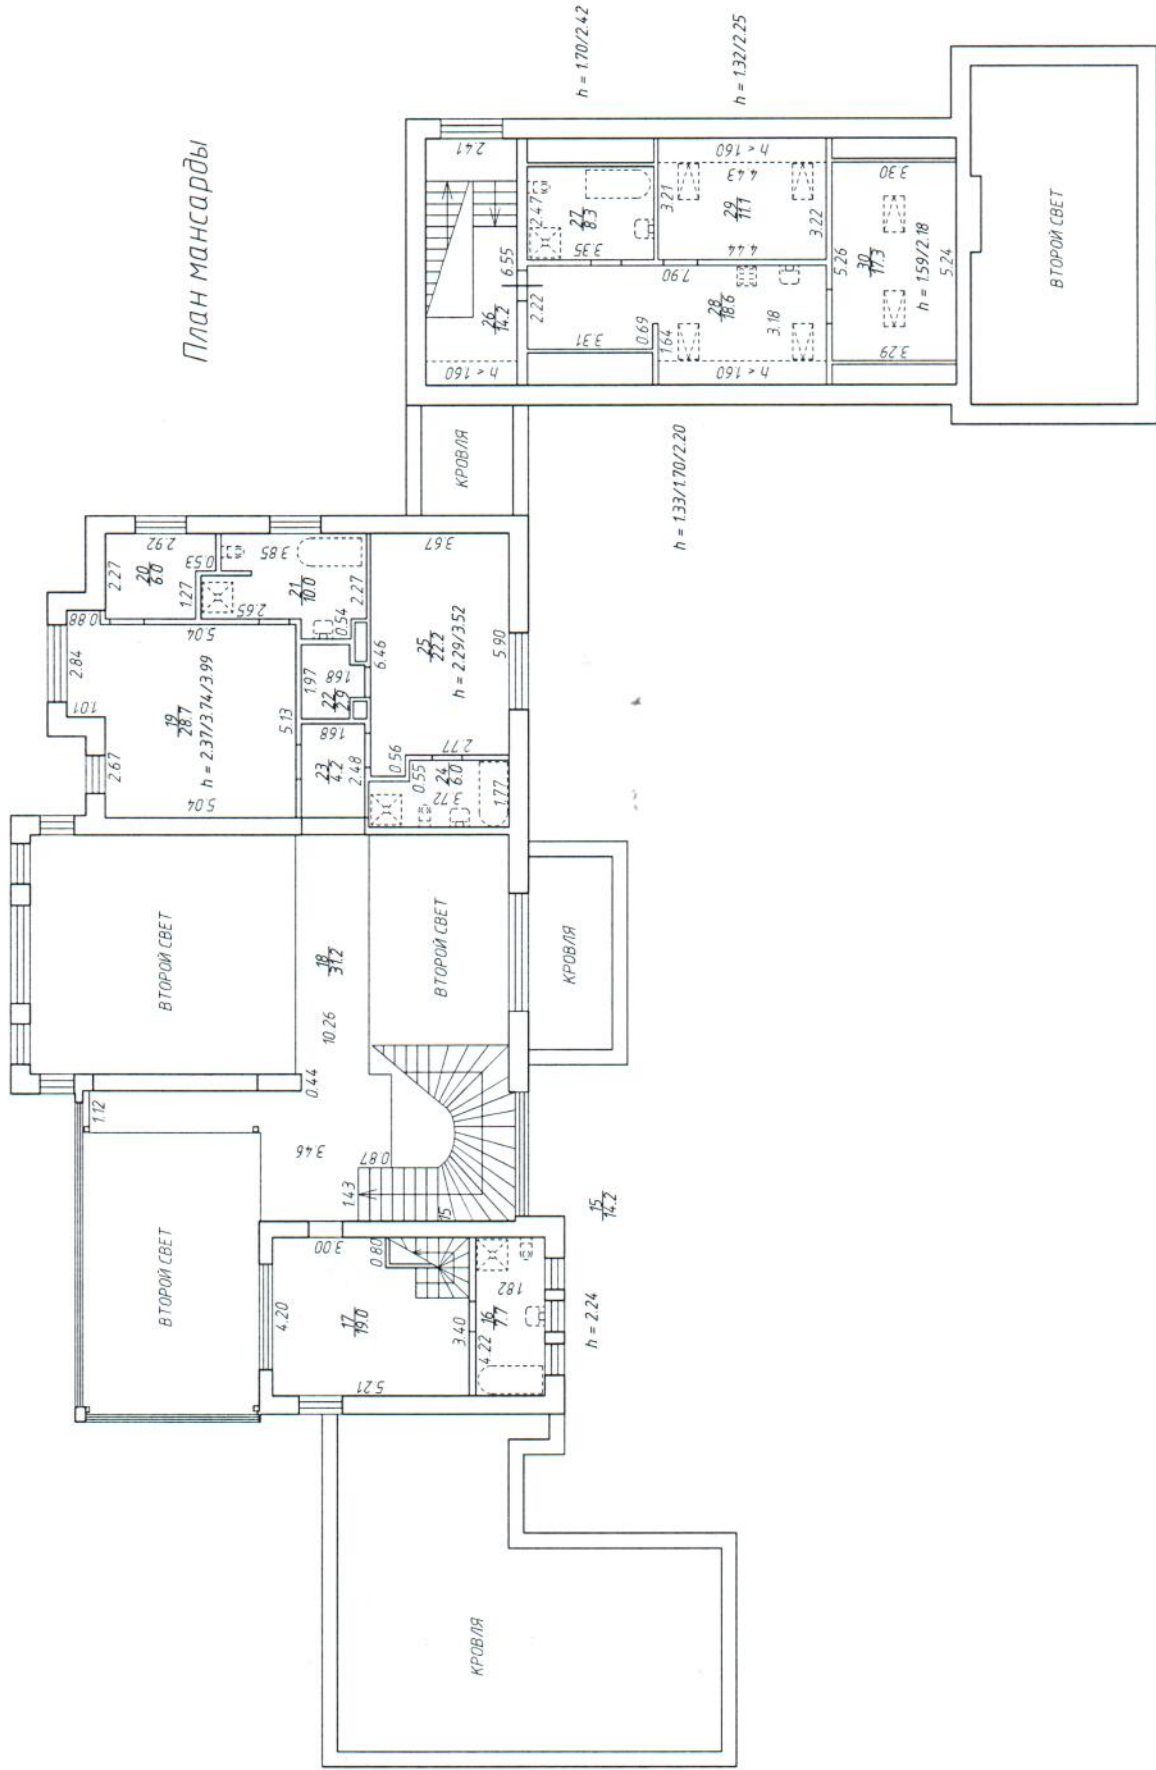

План мансарды

Общество с ограниченной ответственностью «СТРОЙСНАБГАЗ»		Инв. N
Лист № 2	Санкт-Петербург, поселок Тярлево, Круговая улица, дом 27, строение 1	Масштаб 1:200
Дата	Должность	Подпись
27.04.2024	Выполнил	Кадников Т.В.
	Кадников А.В.	Кадников А.В.

План 3 этажа

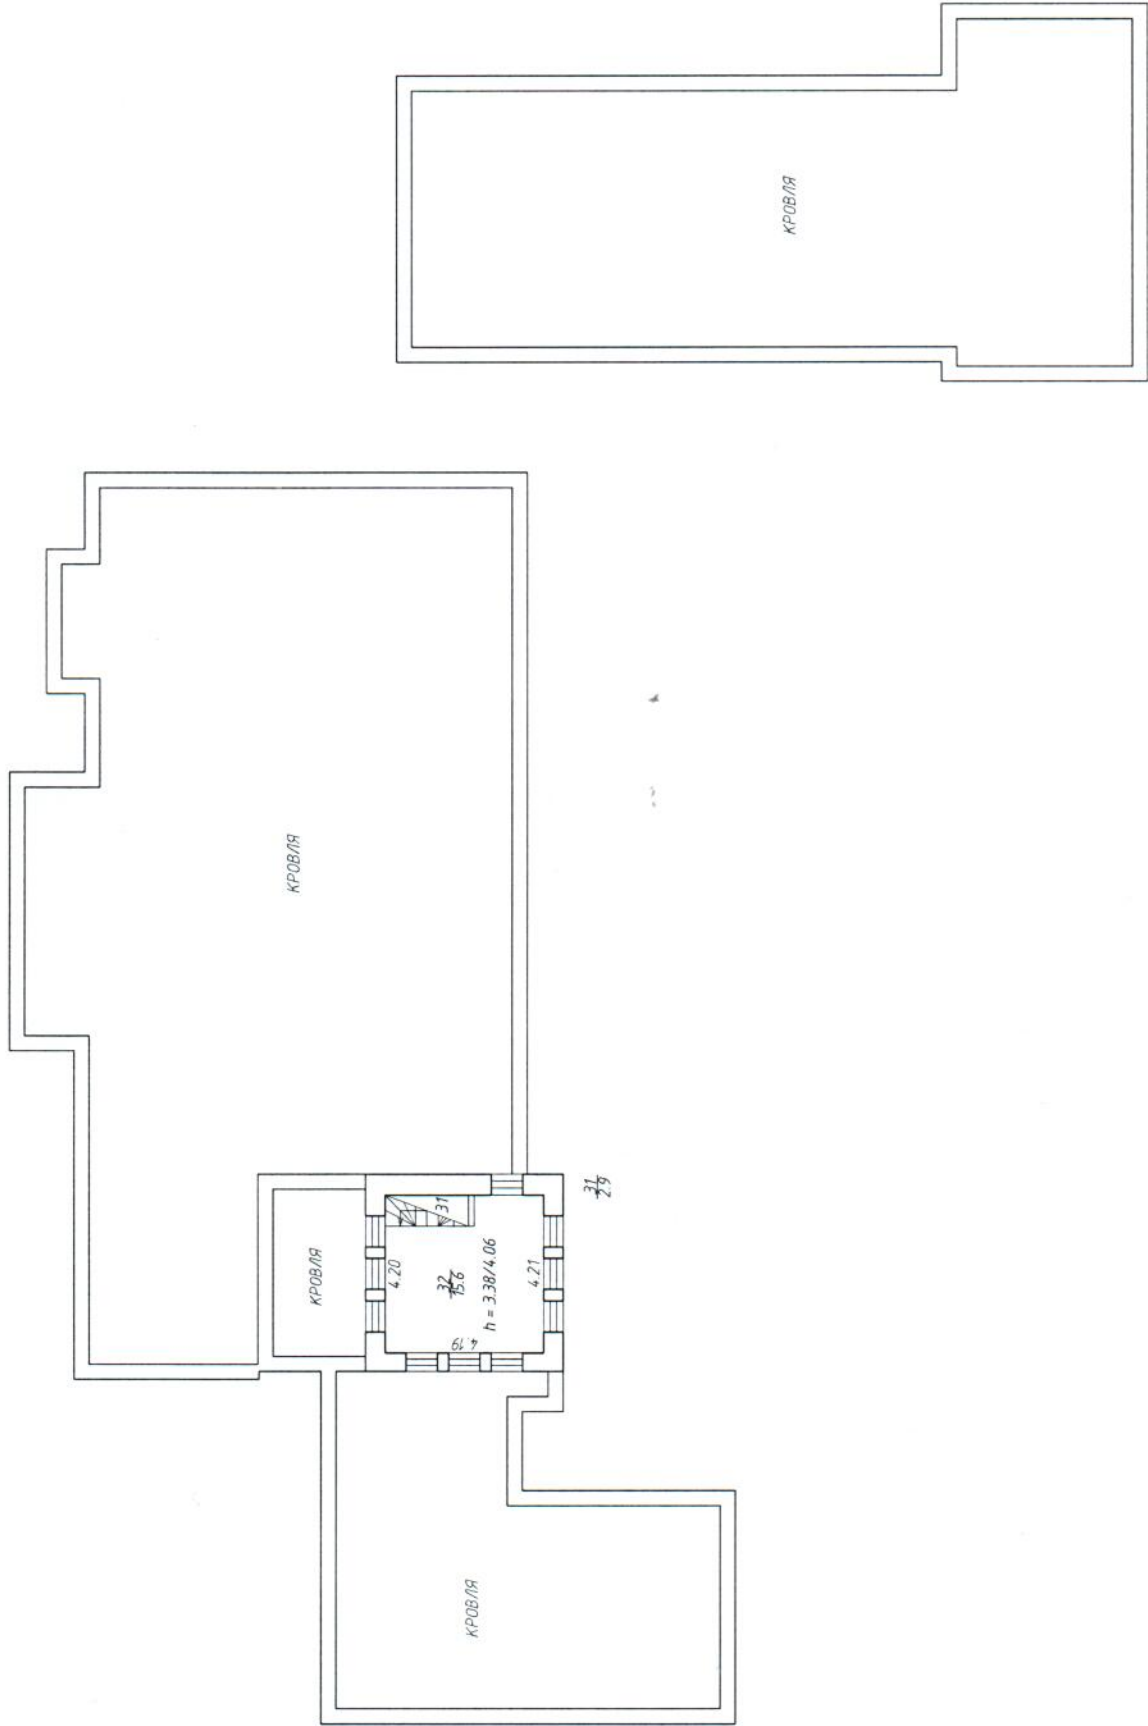

Общество с ограниченной ответственностью «СТРОЙСНАБГАЗ»				Инв. №
Лист № 3	Санкт-Петербург, поселок Тярлево, Круговая улица, дом 27, строение 1			Масштаб 1:200
Дата 27.04.2024	План 3 этажа	Должность Ф.И.О.	Подпись	
	Выполнил	Кадастровый инженер	Кадастровый инженер	
		Генеральный директор	Генеральный директор	