

А К Т
сдачи-приемки работ (услуг)
№ 4021 от 08.07.2024

Мы, нижеподписавшиеся, Заказчик – гр. РФ Сафронова Екатерина Геннадьевна, с одной стороны, и Подрядчик – в лице генерального директора ООО «ТулЗемПроект», Власовой Т.Ю., с другой стороны, составили настоящий АКТ о нижеследующем:

Подрядчик сдал, а Заказчик принял работу согласно договору № 4021 от 28 июня 2024 г..

Процент готовности работ составляет:

Наименование работ (услуг)	Сумма, руб	Процент выполнения за отчетный период, %
Координирование объекта по объекту жилой дом с К№ 71:14:010201:1875, расположенному по адресу: Тульская область, Ленинский район, с/п Рождественское, д.Малахово, пер.Рождественский, д.3	6000	100%

Всего оказано услуг на сумму: 6000 (шесть тысяч)рублей, НДС не облагается.

Вышеперечисленные услуги выполнены полностью и в срок. Заказчик претензий по объему, качеству и срокам оказания услуг не имеет.

Исполнитель:

ООО «ТулЗемПроект»
г. Тула, ул. просп. Ленина, д.85
ОГРН 1167154052020
ИНН 7103518527
КПП 710301001
БИК 047003608
к/сч 30101810300000000608
р/сч 40702810266000000820
Банк Тульское ОСБ № 8604

Заказчик:

Сафронова Екатерина Геннадьевна
70 01 400445 выдан Скуратовским
отделением милиции УВД
Центрального района г.Тулы,
зарегистрированная по адресу:
г.Тула, пос. Л.Толстого, Чапаевский
проезд, дом 10

Генеральный директор
ООО «ТулЗемПроект»



Т.Ю.Власова

подпись

расшифровка подписи




255700





255750

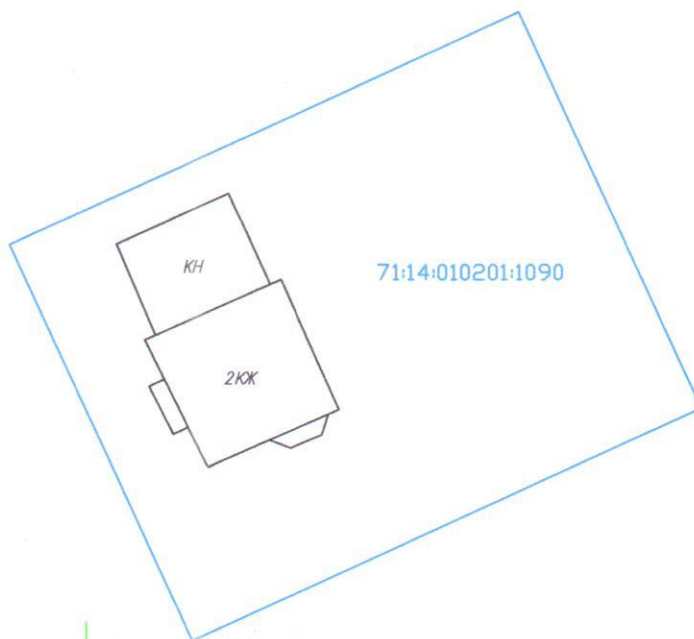

762500



762450

Дог. №4021						Тулская область, Ленинский район, с/п Рождественское, д. Малахово, примерно 360 м юго-восточнее д. №25		
Изм.	Кол.уч	Лист	№ док.	Подп.	Дата			
Директор		Власова				Топографическая съёмка масштаб 1:500 Система координат:МСК 71.1 Система высот:Балтийская		
Гл. спец.								
Вед. инж.								
Инженер		Сазыкина						
Заказчик работ						000 "ТулЗемПроект"		

Статья	Лист	Листов
Р	1	1

